



附图1 建设项目位置图

青海省海东市地下综合管廊建设情况布局图—乐都区

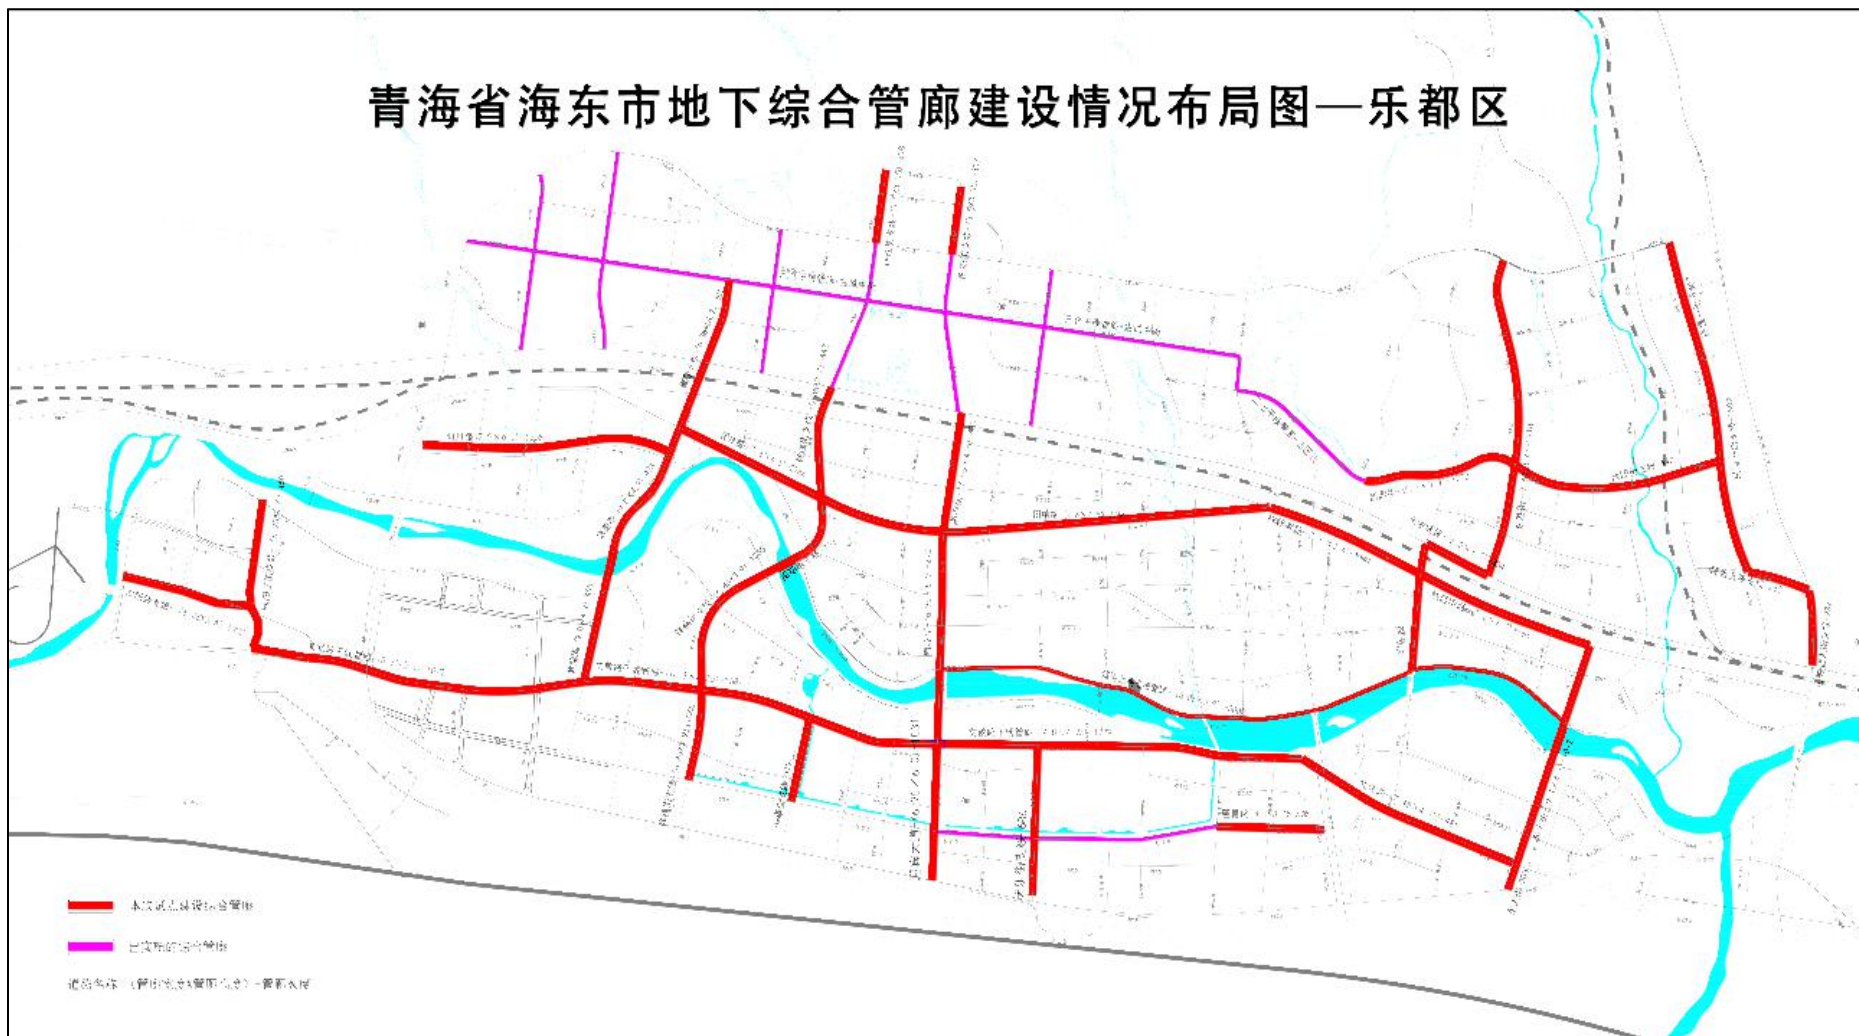

附图2 乐都区管廊建设图

海东市核心区地下综合管廊试点建设项目总平面图-平安区

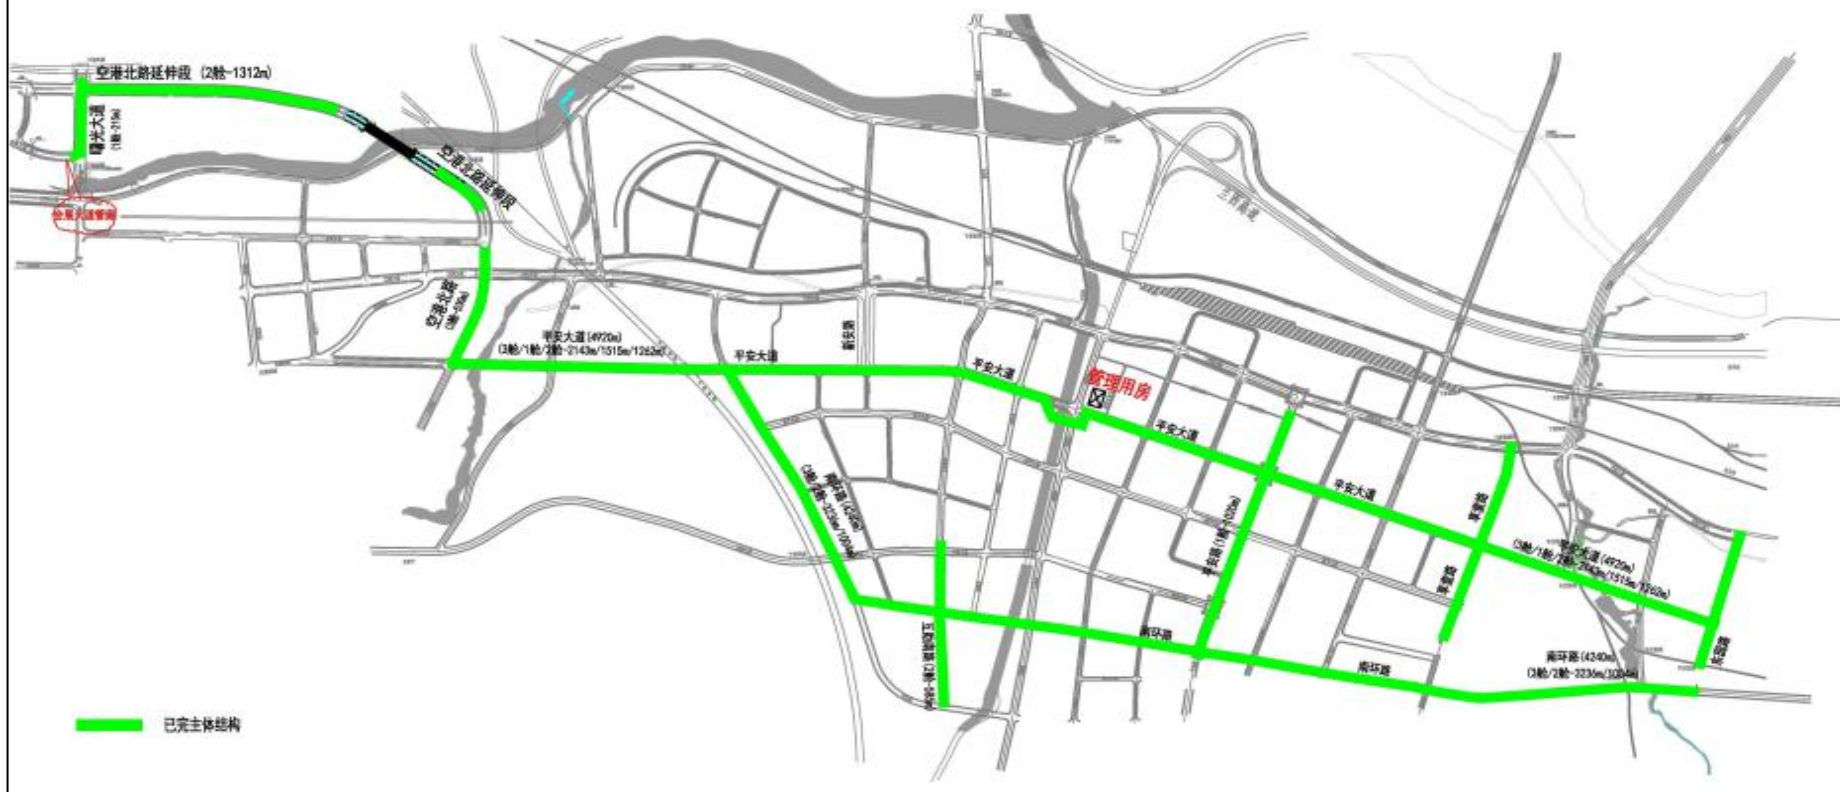

附图3 平安区管廊建设图